



WYKAZ POMIESZCZENI			
NR POM.	NAZWA POMIESZCZENIA	POSIADZKA	POW. UŻYTKOWA m <sup>2</sup>
4.1	KLATKA SCHODOWA	kamień, farakota	13,45
4.2	PODDASZE	deski drewniane	151,10
4.3	PODDASZE	deski drewniane	20,79
RAZEM POW. PIĘTRAMI <sup>2</sup>			695,74

RZUT PODDASZA - fragment objęty opracowaniem  
skala 1:50

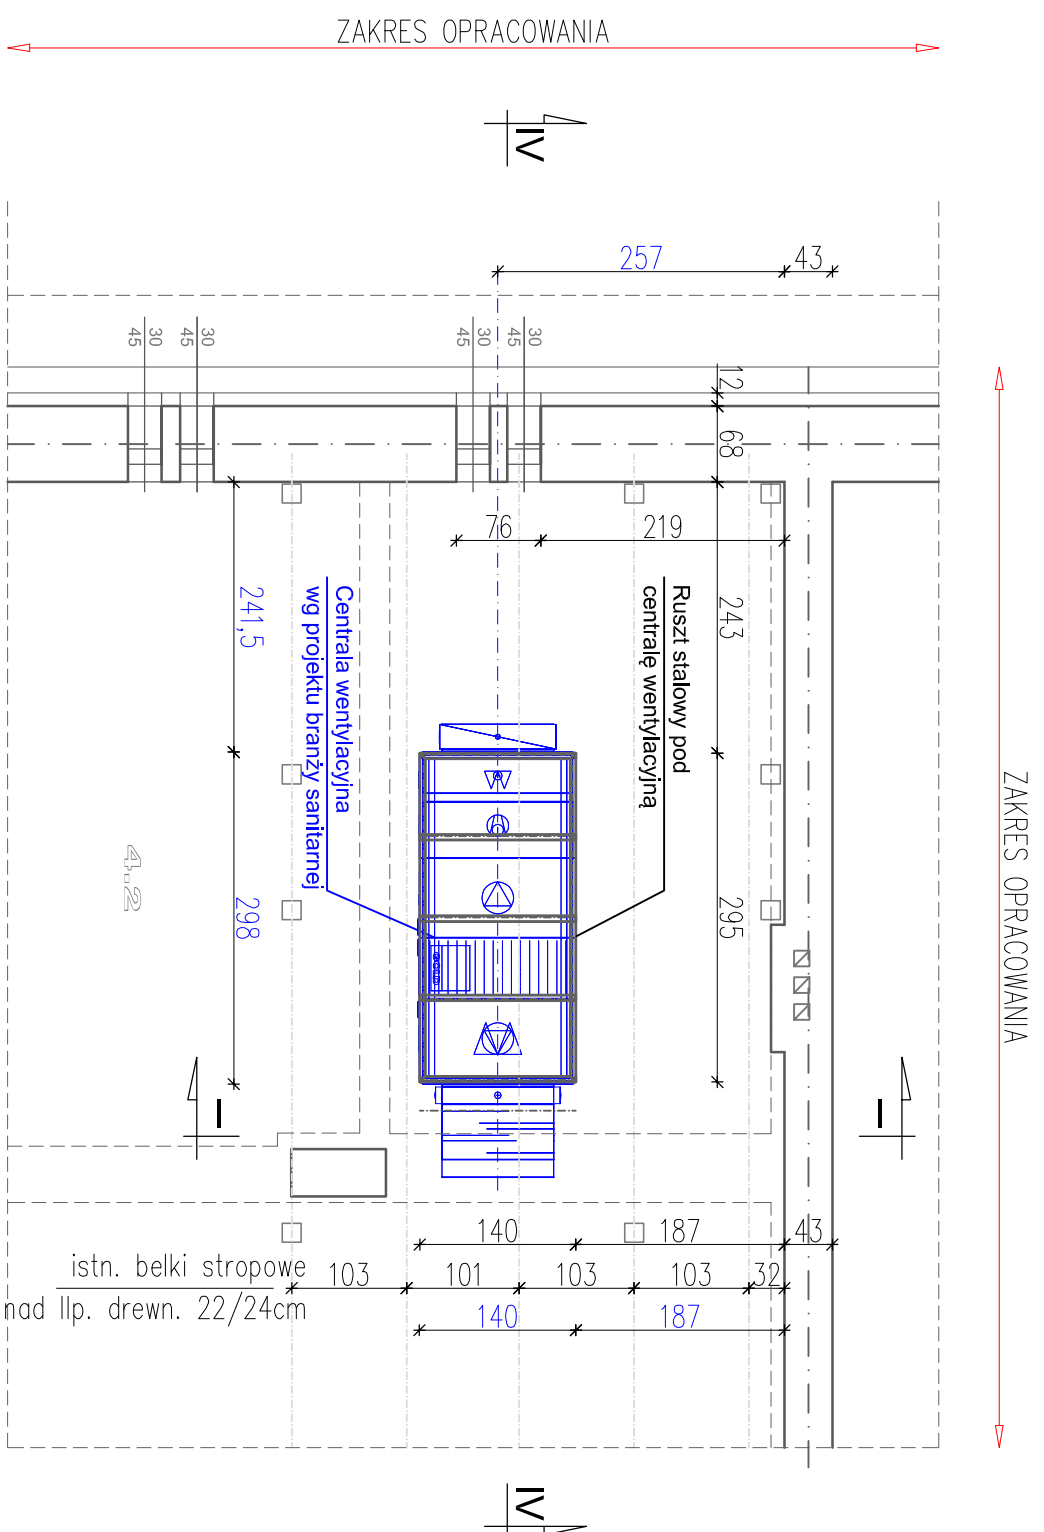

RZUT PODDASZA  
skala 1:250

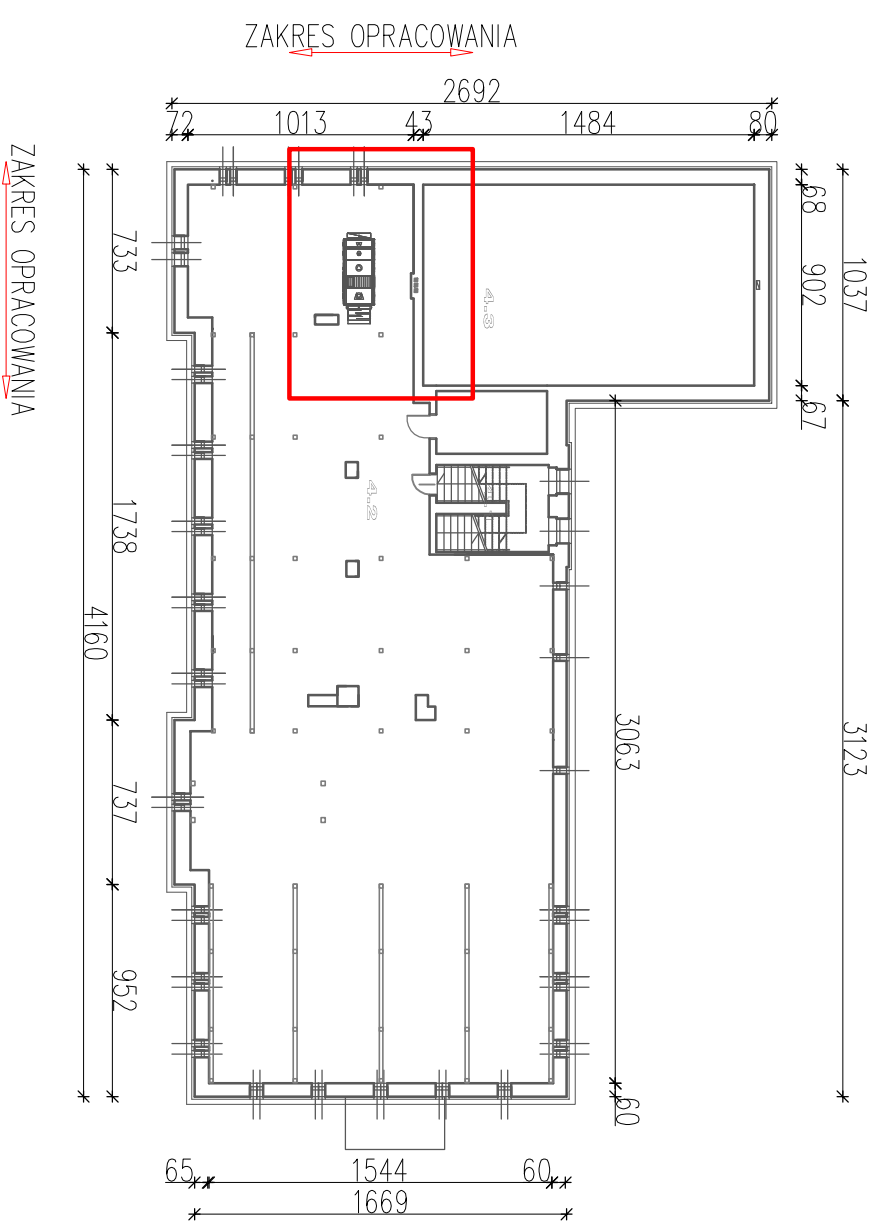

UWAGI:  
UWAGA  
Szczegóły konstrukcyjne konstrukcji pod centrale nawiewno-wywieńnią na rys. nr K6

Tytuł rys.:		RZUTU PODDASZA - FRAGMENT LOKALIZACJA CENTRALI WENTYLACYJNEJ	
Tematyka:		Remont auli wraz z dostosowaniem do wymagań bezpieczeństwa pożarowego budynku głównego Zespołu Szkół Ogólnokształcących w Dzierżoniowie	
Adres:		Dzierżoniów, ul. Piłsudskiego 10, dz. nr 188/2; obręb Centrum	
Faza	Data	Umowa nr	Skala
PW	08.2014	1/2014	1:250; 1:50
Projektant/Sprawdzający	Specjalność	Nr uprawnień	Podpis
mgr inż. Ryszard BOBEK	konstrukcja	ANF27718Z	
Sprawdzający:	konstrukcja	AU4794281	
mgr inż. Jannusz KUZIK			



**K3**